


44. Änderung des Flächennutzungsplanes für den Teilbereich des Bebauungsplanes Nr. 151 "Gewerbegebiet Business Campus" - Sondergebiet Einzelhandel

Lageübersicht

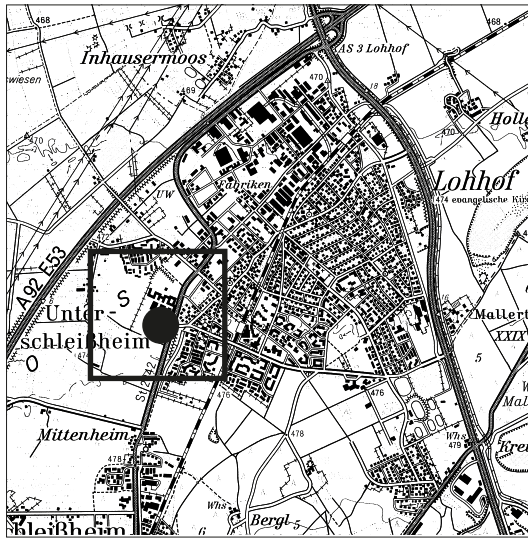

□ Lage des Planungsbereiches



Planungsgebiet

Legende



Baugebietsnummer (z. B. Nr. 203)

Art der baulichen Nutzung (z. B. GE)



Gewerbegebiet



Sondergebiet/Einzelhandel



Grünfläche



Anbauverbot 20 m




Ruhender Verkehr



Bushaltestelle (gepl.)

Hinweis außerhalb des Plangebietes

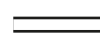


Staatsstrasse 2342 (Landshuter Straße)

Maßstab 1 : 5 000




Planfertiger : Stadt Unterschleißheim
GB Planen, Bauen, Umwelt
AKZ: 610-16/44, AI/We
Unterschleißheim, den 16.01.2017

Bestand

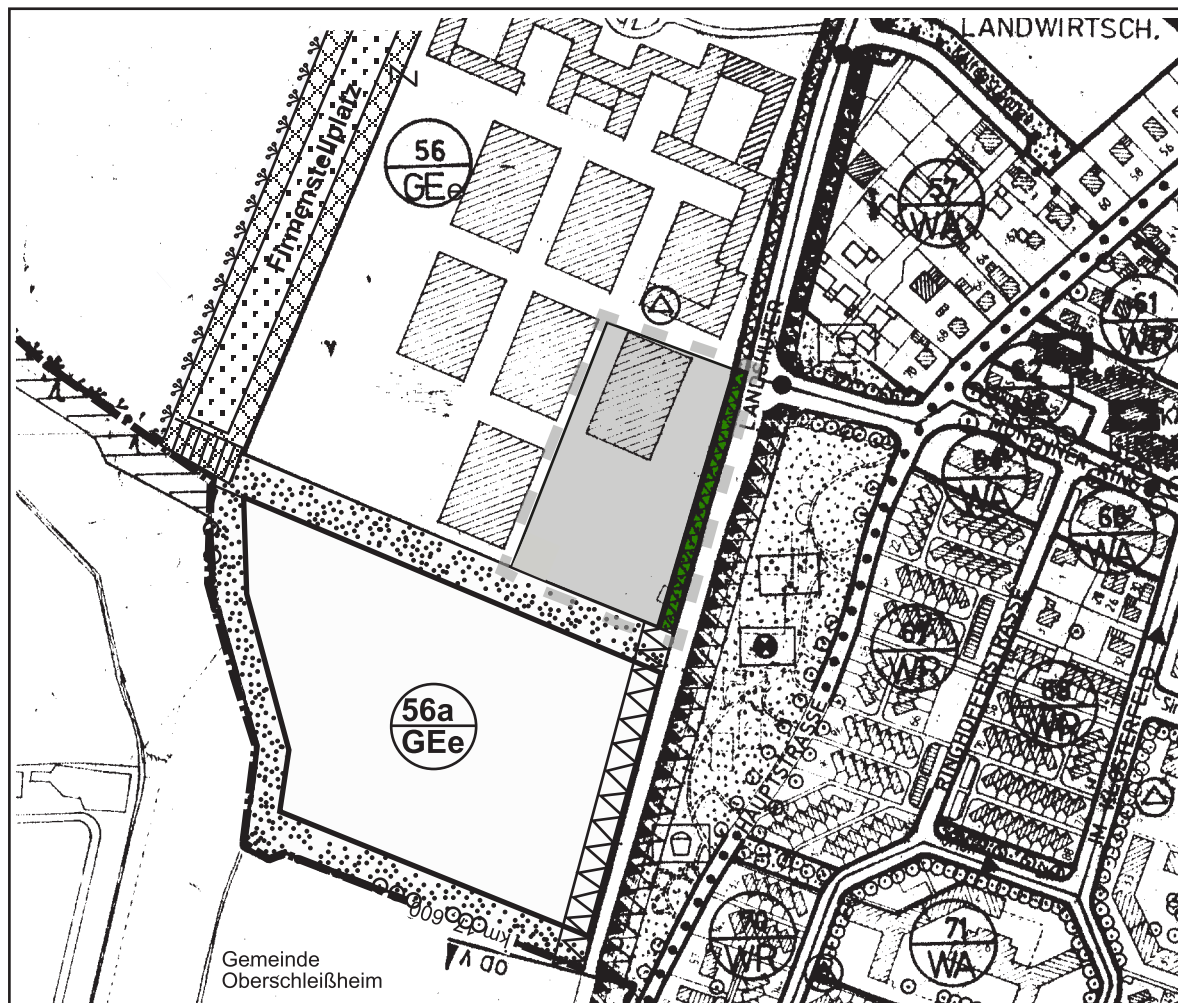

Plangrundlage: Flächennutzungsplan der Gemeinde Unterschleißheim
Rechtswirksam seit dem 18.02.1993
Maßstab 1 : 5000

Änderung

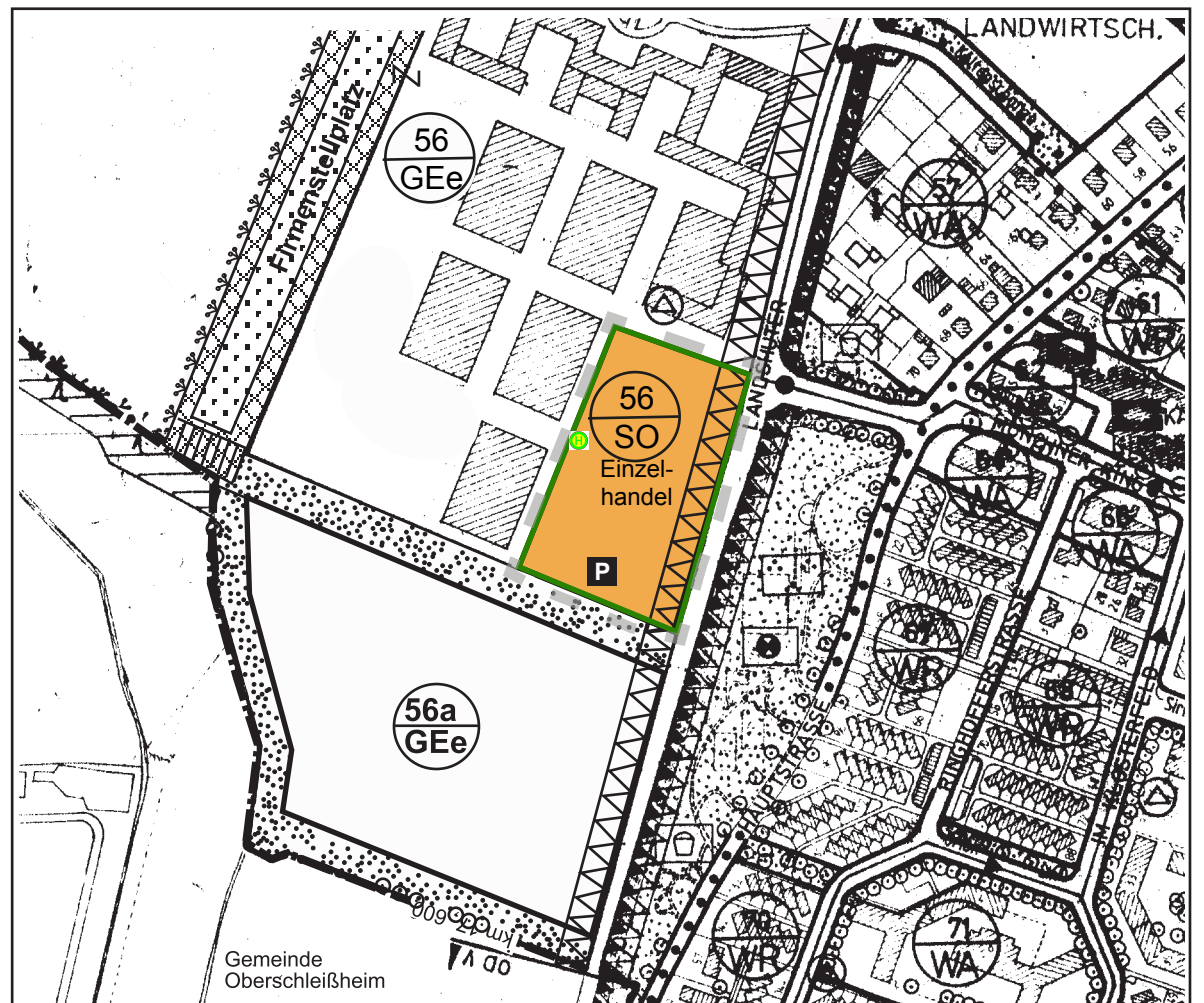

Plangrundlage: Flächennutzungsplan der Gemeinde Unterschleißheim
Rechtswirksam seit dem 18.02.1993
Maßstab 1 : 5000