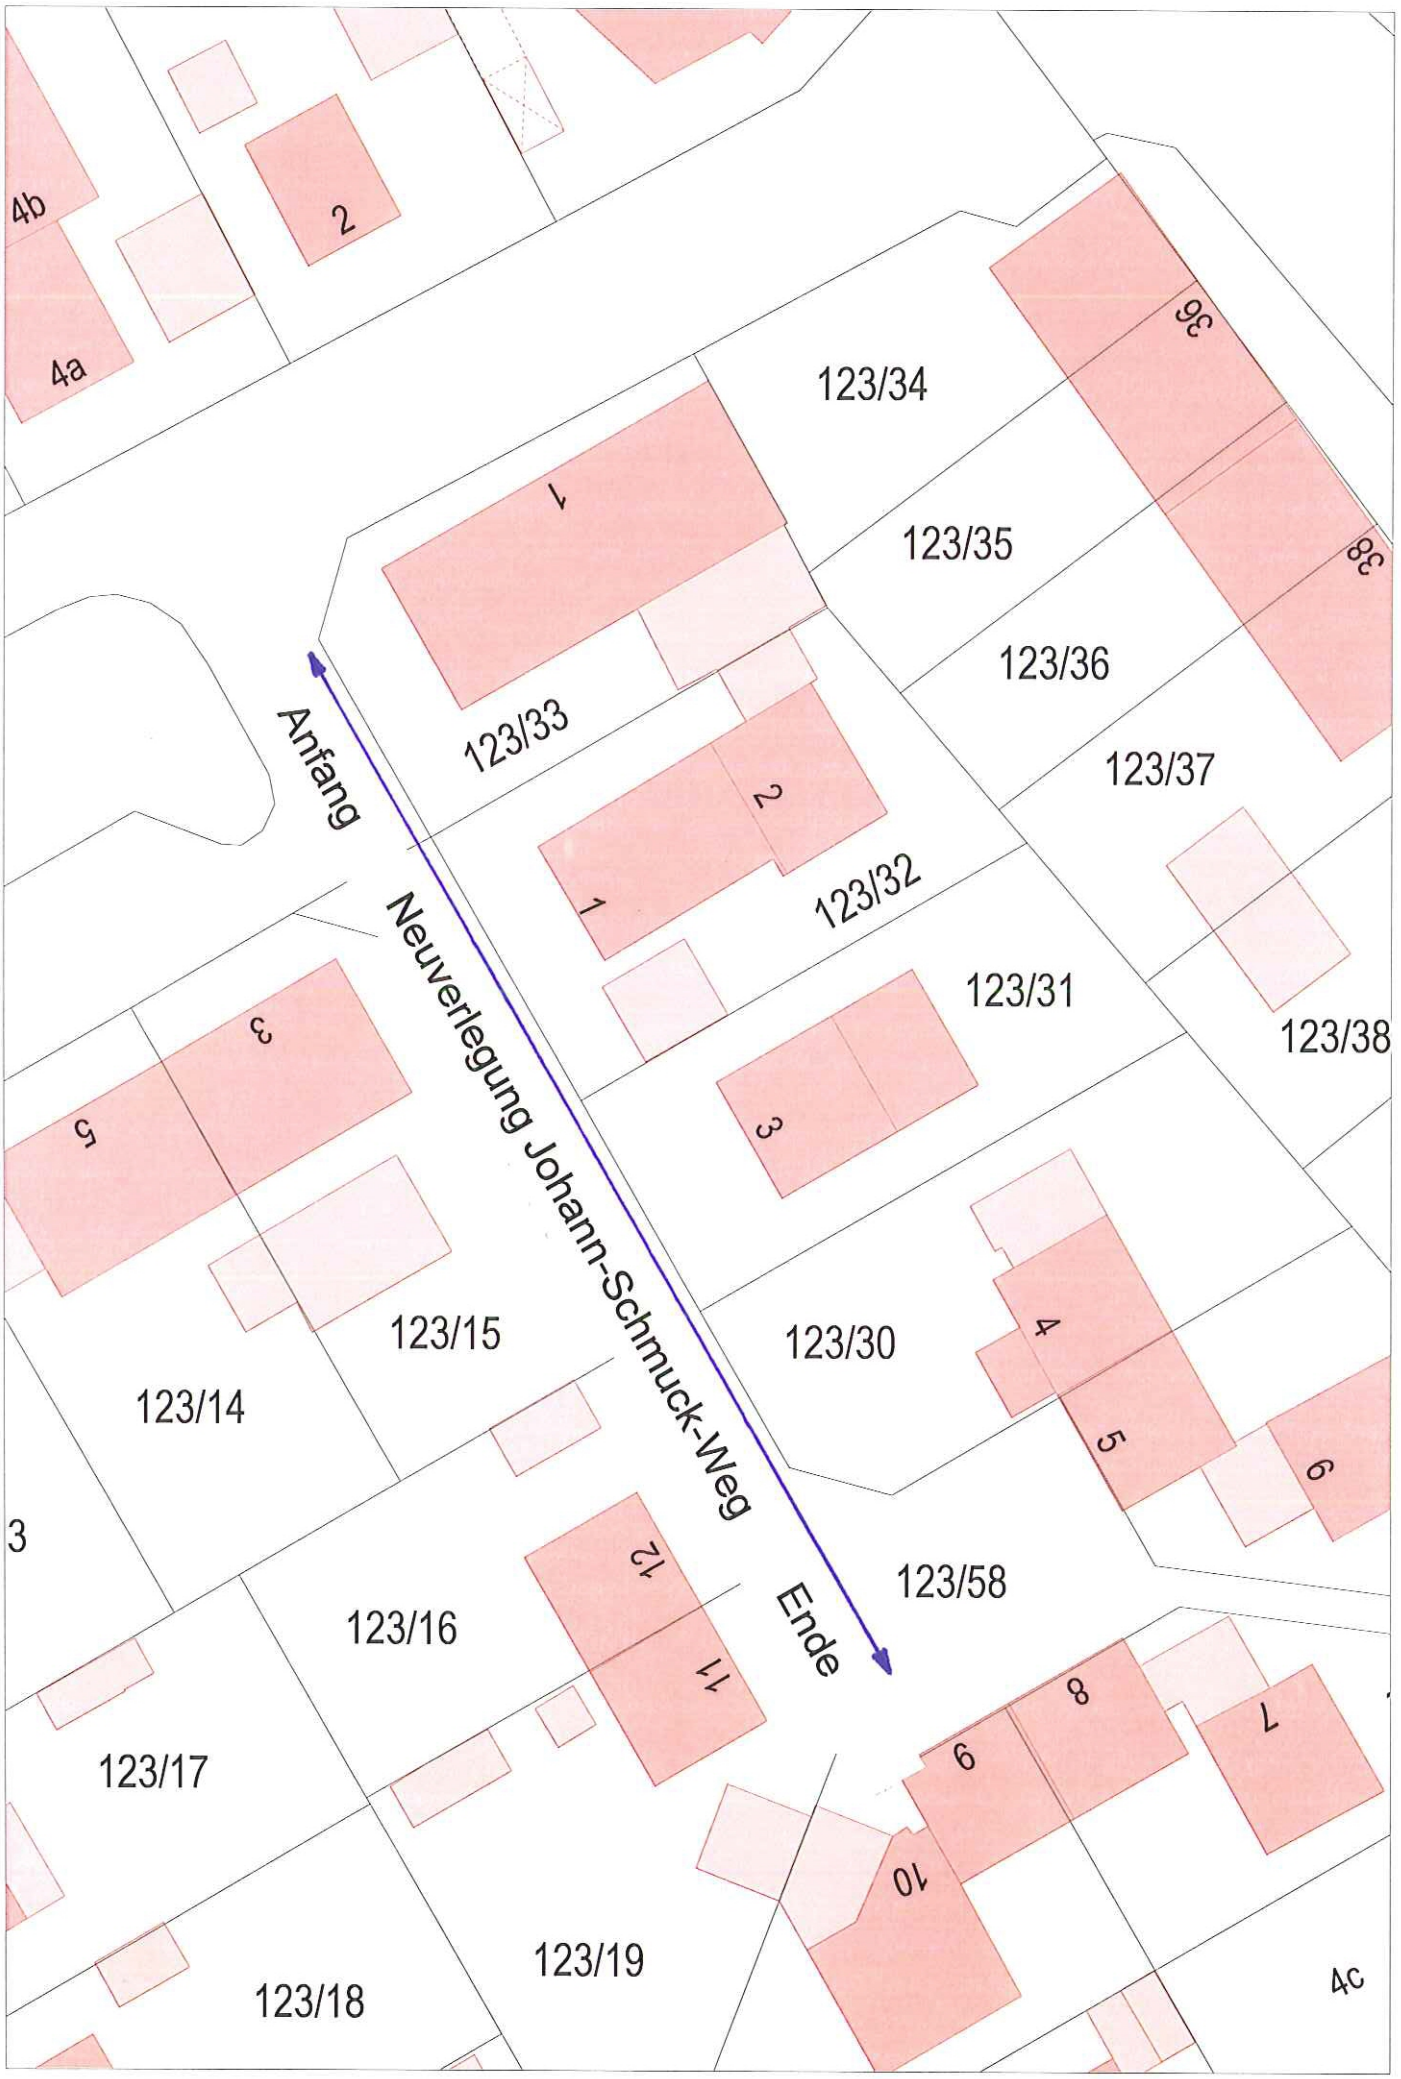
Anfang
Neuverlegung Johann-Schmuck-Weg
Ende
123/34
123/35
123/36
123/37
123/38
123/33
123/32
123/31
123/30
123/58
123/15
123/14
123/16
123/17
123/18
123/19
1
2
3
4
5
6
7
8
9
10
11
12
36
38
4a
4b
4c