


179/36

158

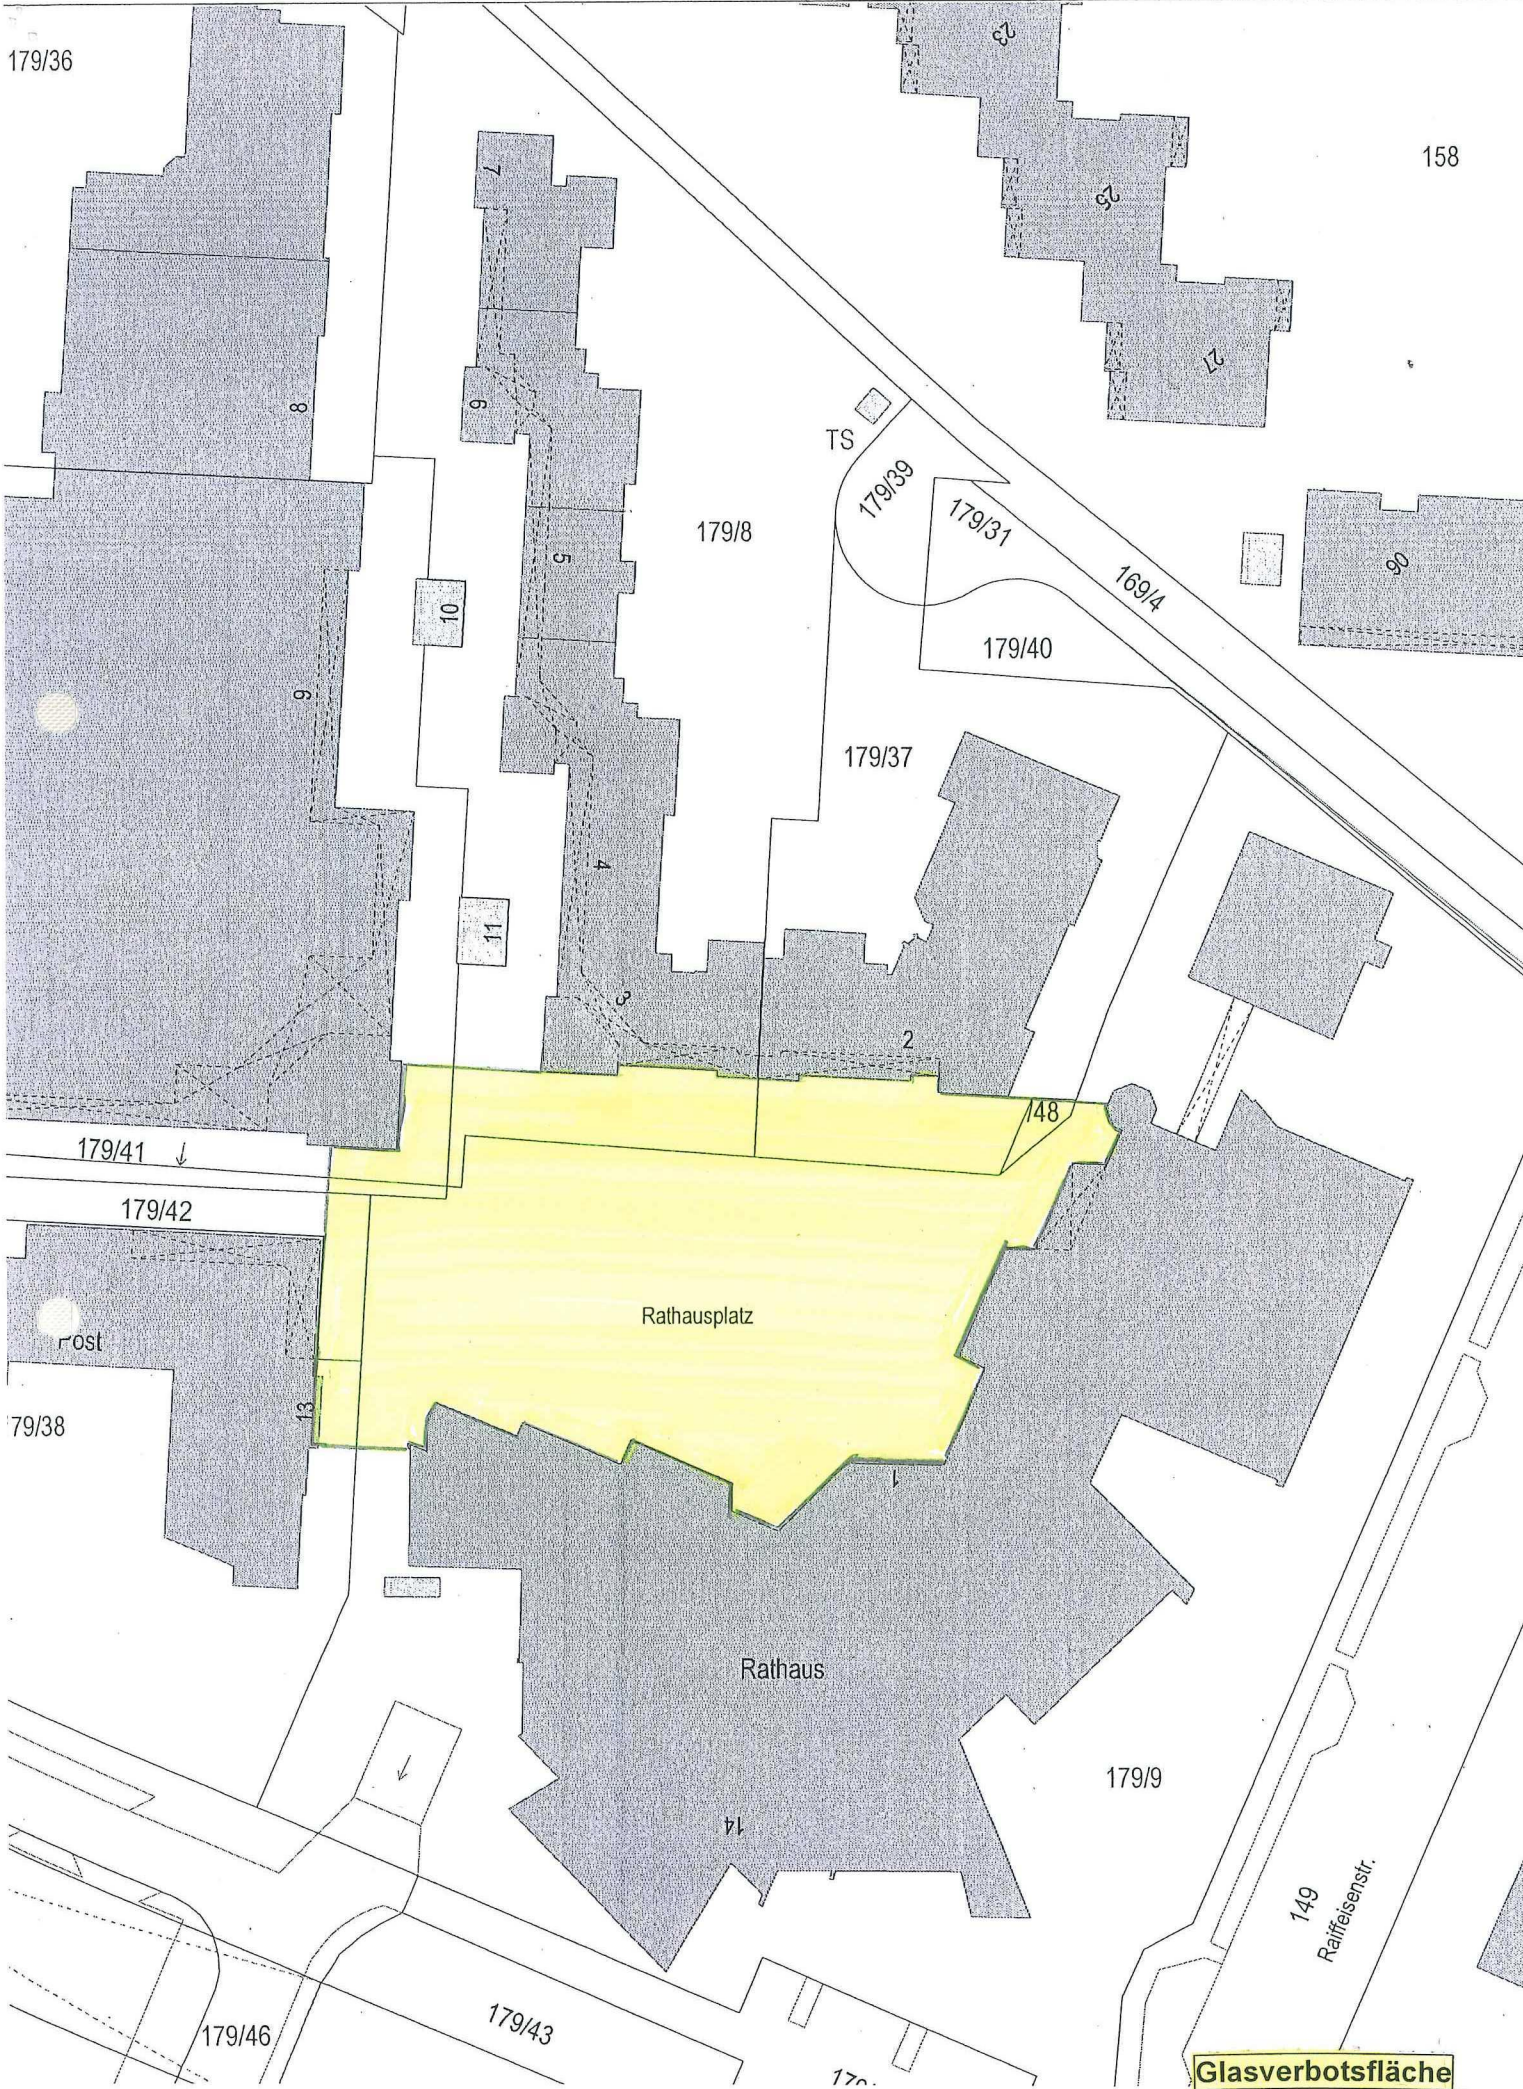

Glasverbotfläche