



# BESTUHLUNGSPLAN M=1:100

Festzelt Burkhard Greiner

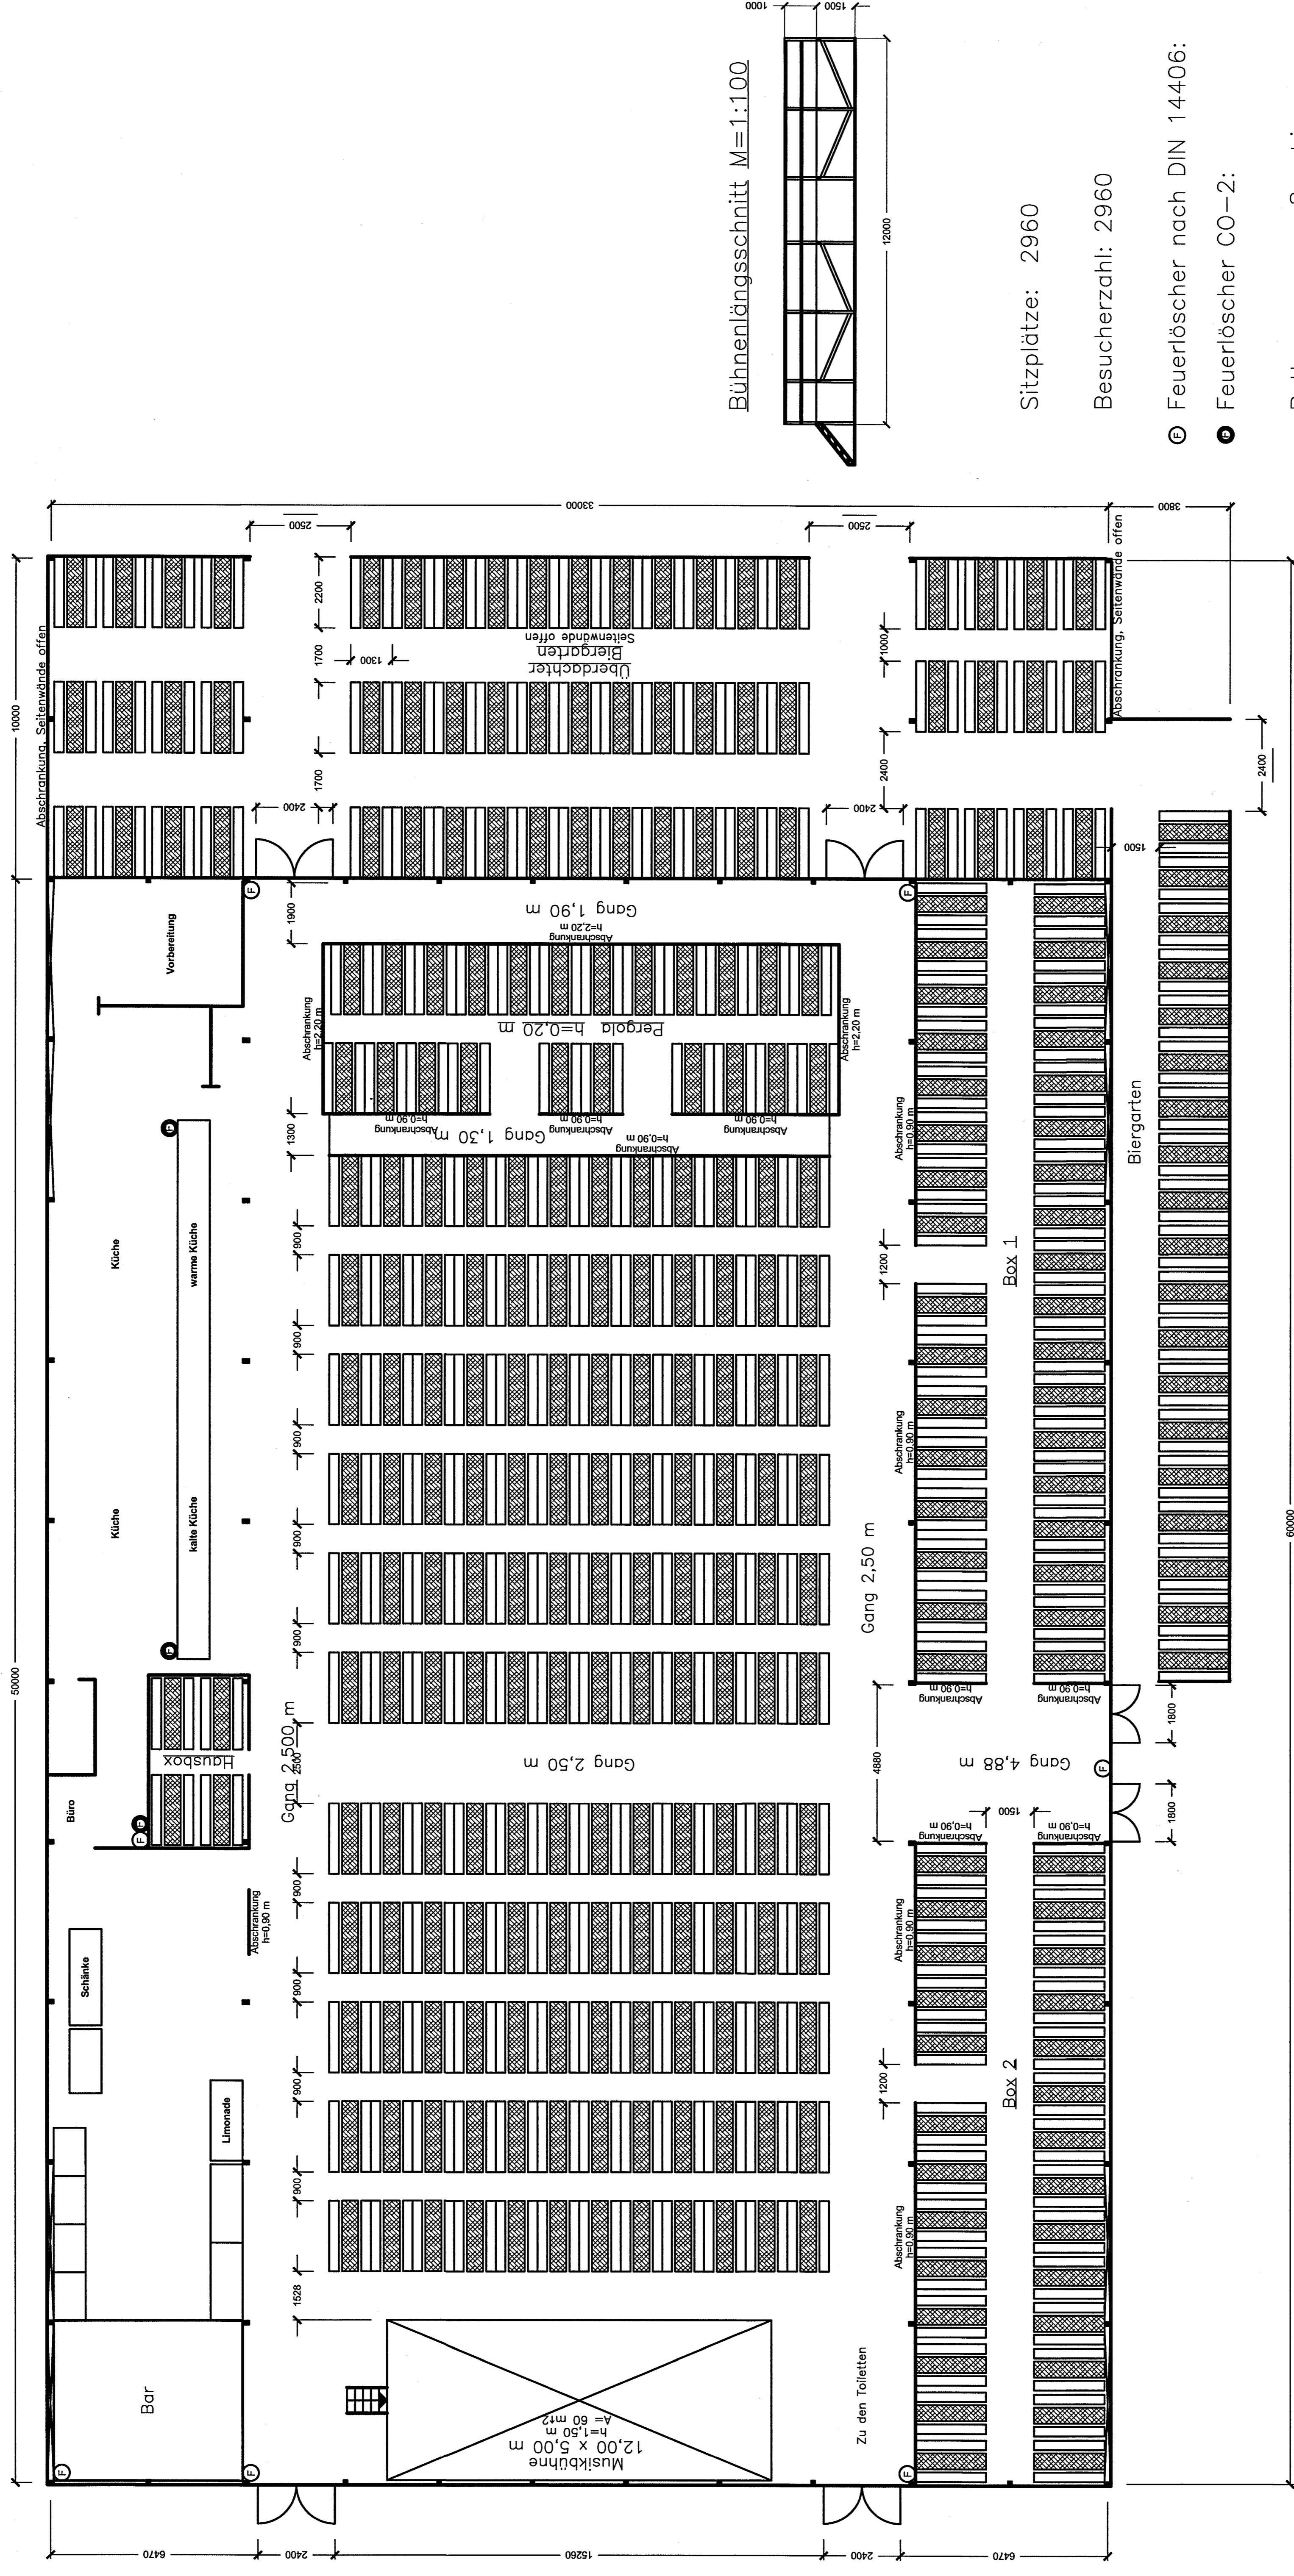

Bühnenlängsschnitt M=1:100

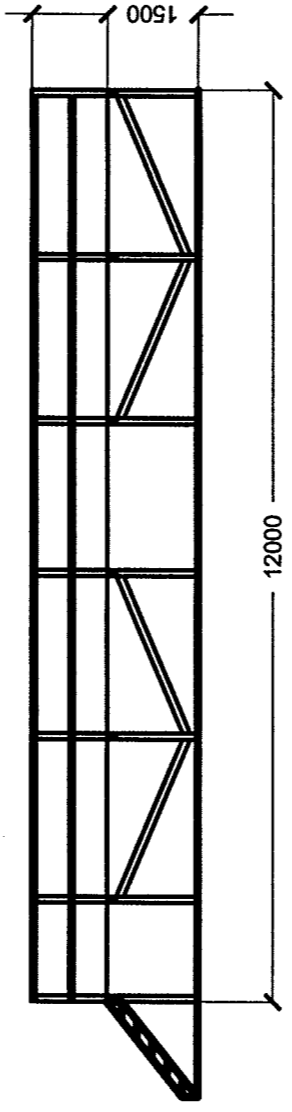

Sitzplätze: 2960

Besucherzahl: 2960

☉ Feuerlöscher nach DIN 14406:

● Feuerlöscher CO-2:

Rettenungswege außen bis zu den öffentlichen Verkehrsflächen freihalten!

Türöffnungen und Wirtschaftsflächen nach Angabe des Betreibers

	<b>Ingenieurbüro Dr. Roland Ondra GmbH</b> Röhrenstraße 9 88447 Aindling • Fax: 08231307125	Hoch- und Tiefbau Holzbau, Stahlbau Kleingartenbau Kleingartenbau
	Festzelebetriebe Burkhard Greiner Am Hofstr. 37a 88447 Aindling	Bestuhlungsplan 1:100
Bauvorhaben: Festzelt Burkhard Greiner		Baustoffe: Made profitem Königshühnen, den Plan Nr.: 1981-101

Alle Rechte, insbesondere das der Übersetzung in fremde Sprachen, sind vorbehalten.  
 Nachdruck und Vervielfältigung der Zeichnungen ist ohne schriftliche Genehmigung des Verlegers.